AS A (als getekend) EN AS D (als spiegelbeeld)

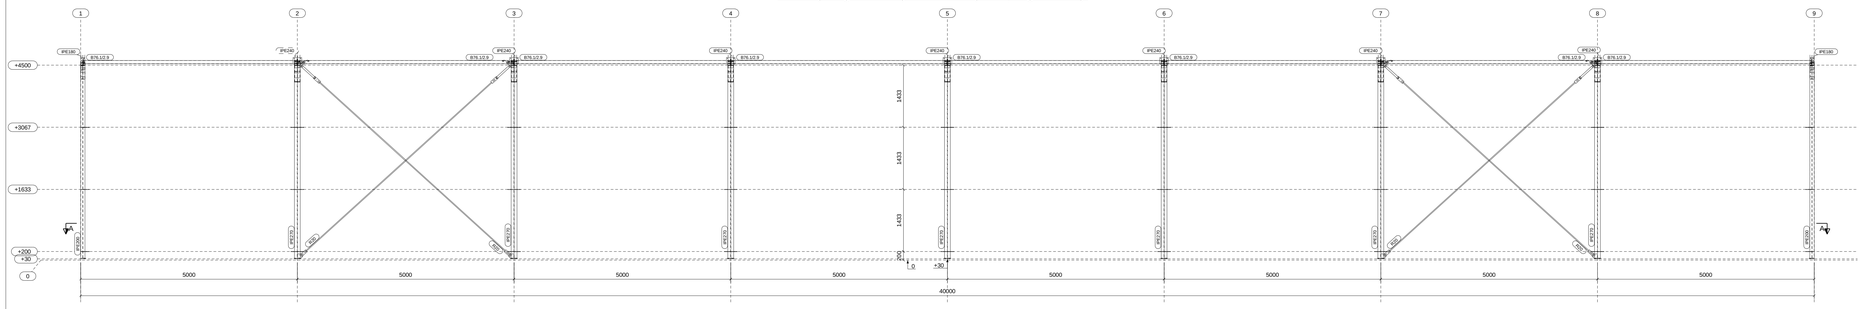

Bovenaanzicht

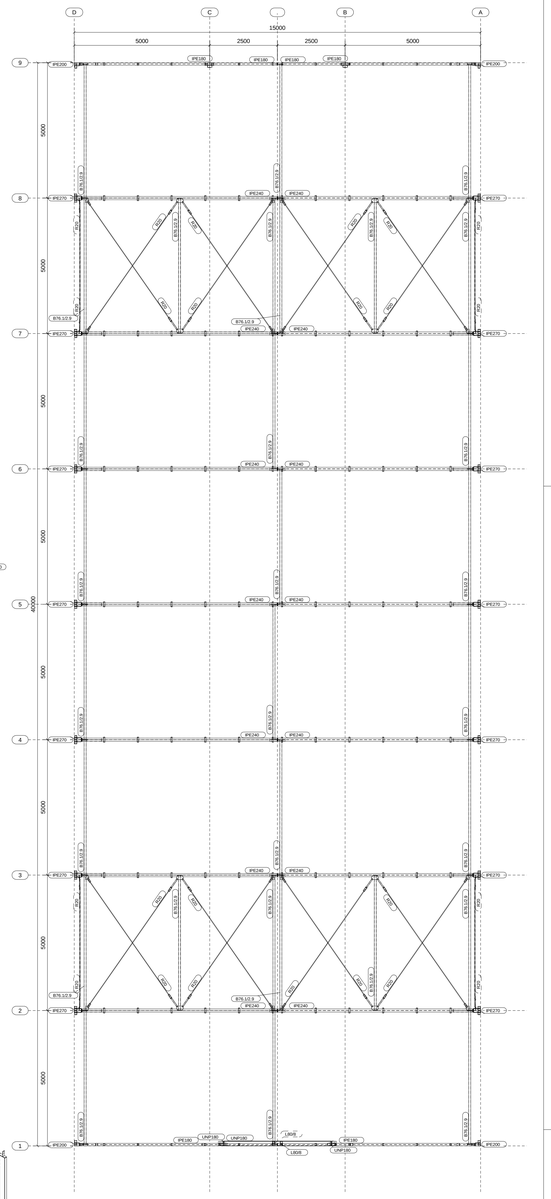

AS 1

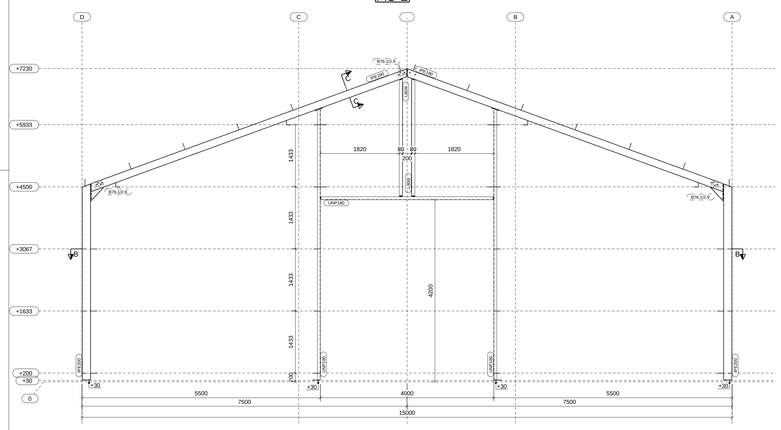

A - A

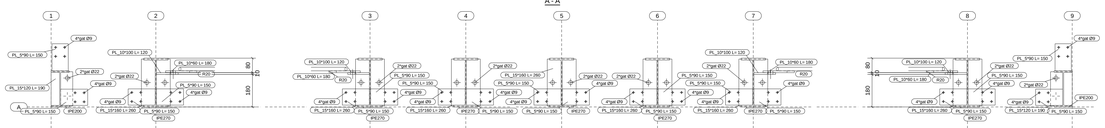

B - B

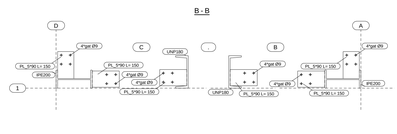

C - C

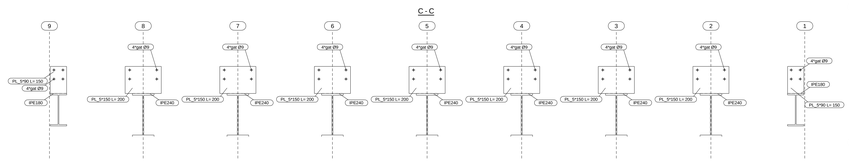

D - D

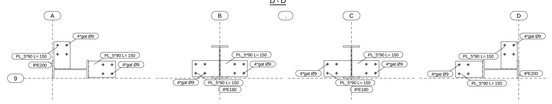

AS 2 t/m 8

AS 9

Opmerkingen:
- Voor plaatsing van de ankers zie tekening G[1].
- Windverbanden in het dak aan de drukbuizen monteren.
- Afmetingen van de dakgordingen 75x225mm.
- Conservering: Materialen stralen en voorzien van 1 laag zinkfosfaat.
- Kleur: Grijs [Ral 7021].

15 x 40 x 4.5 meter

Tekla Structures