
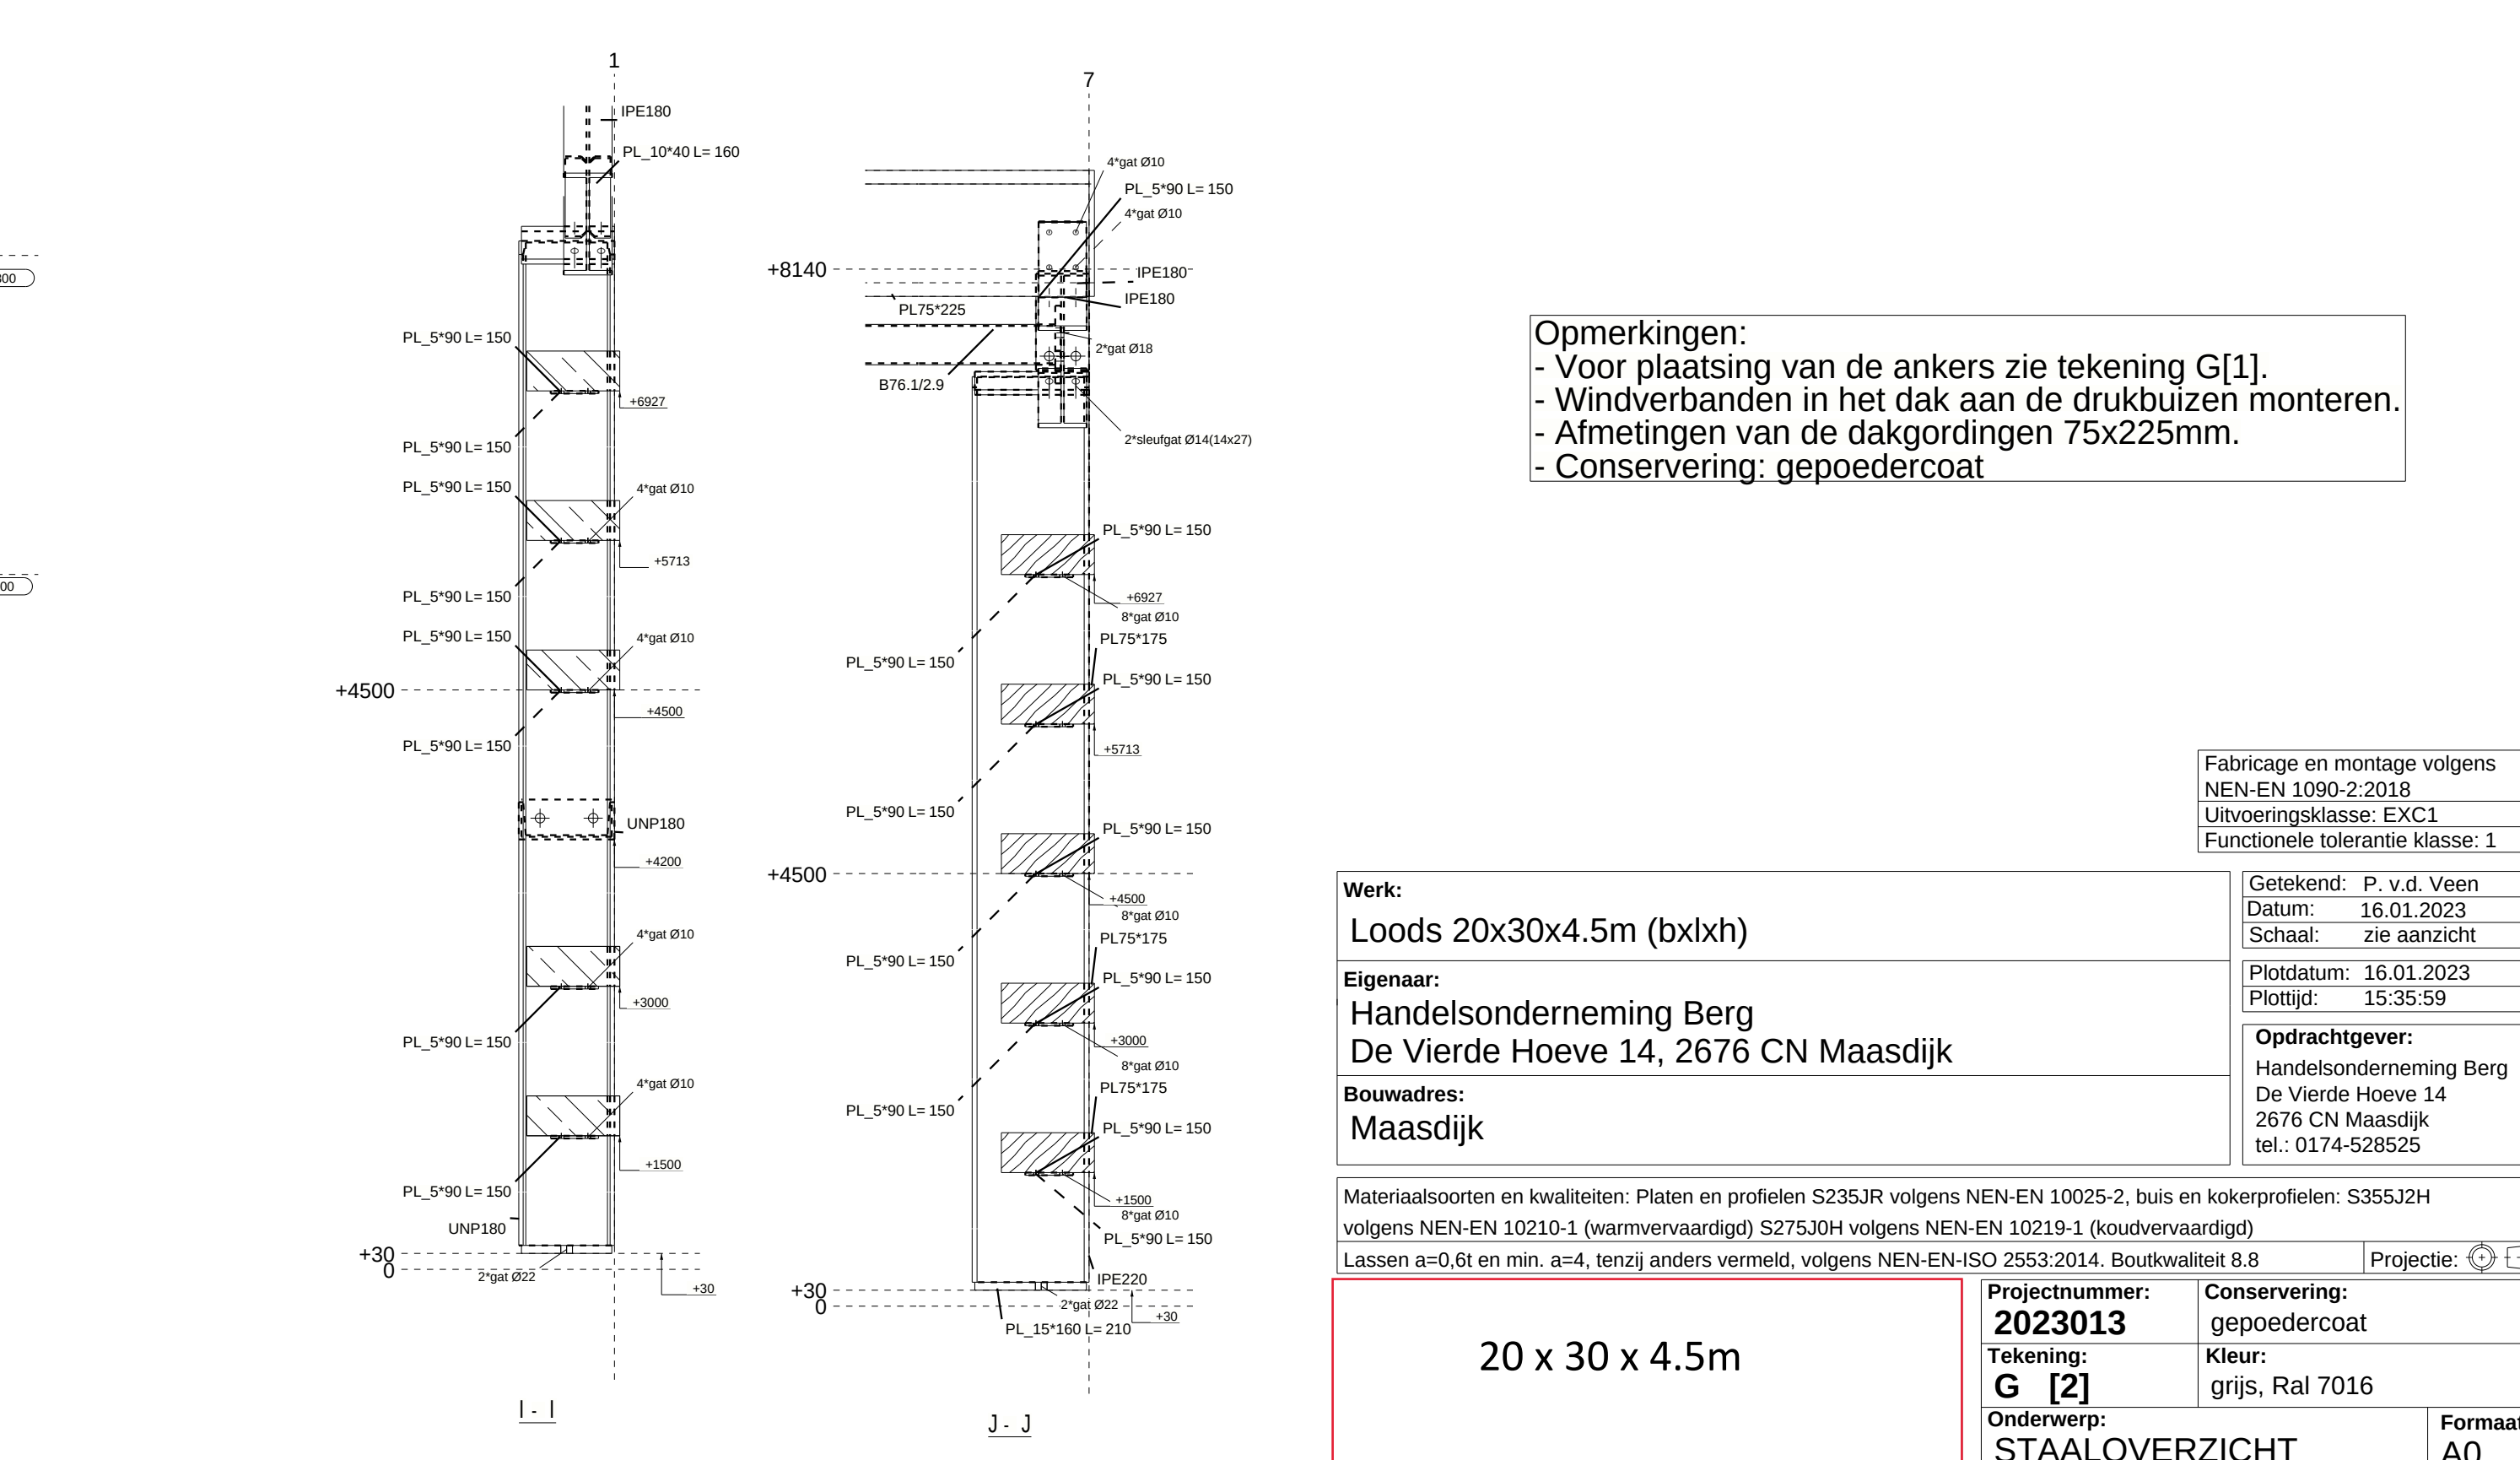
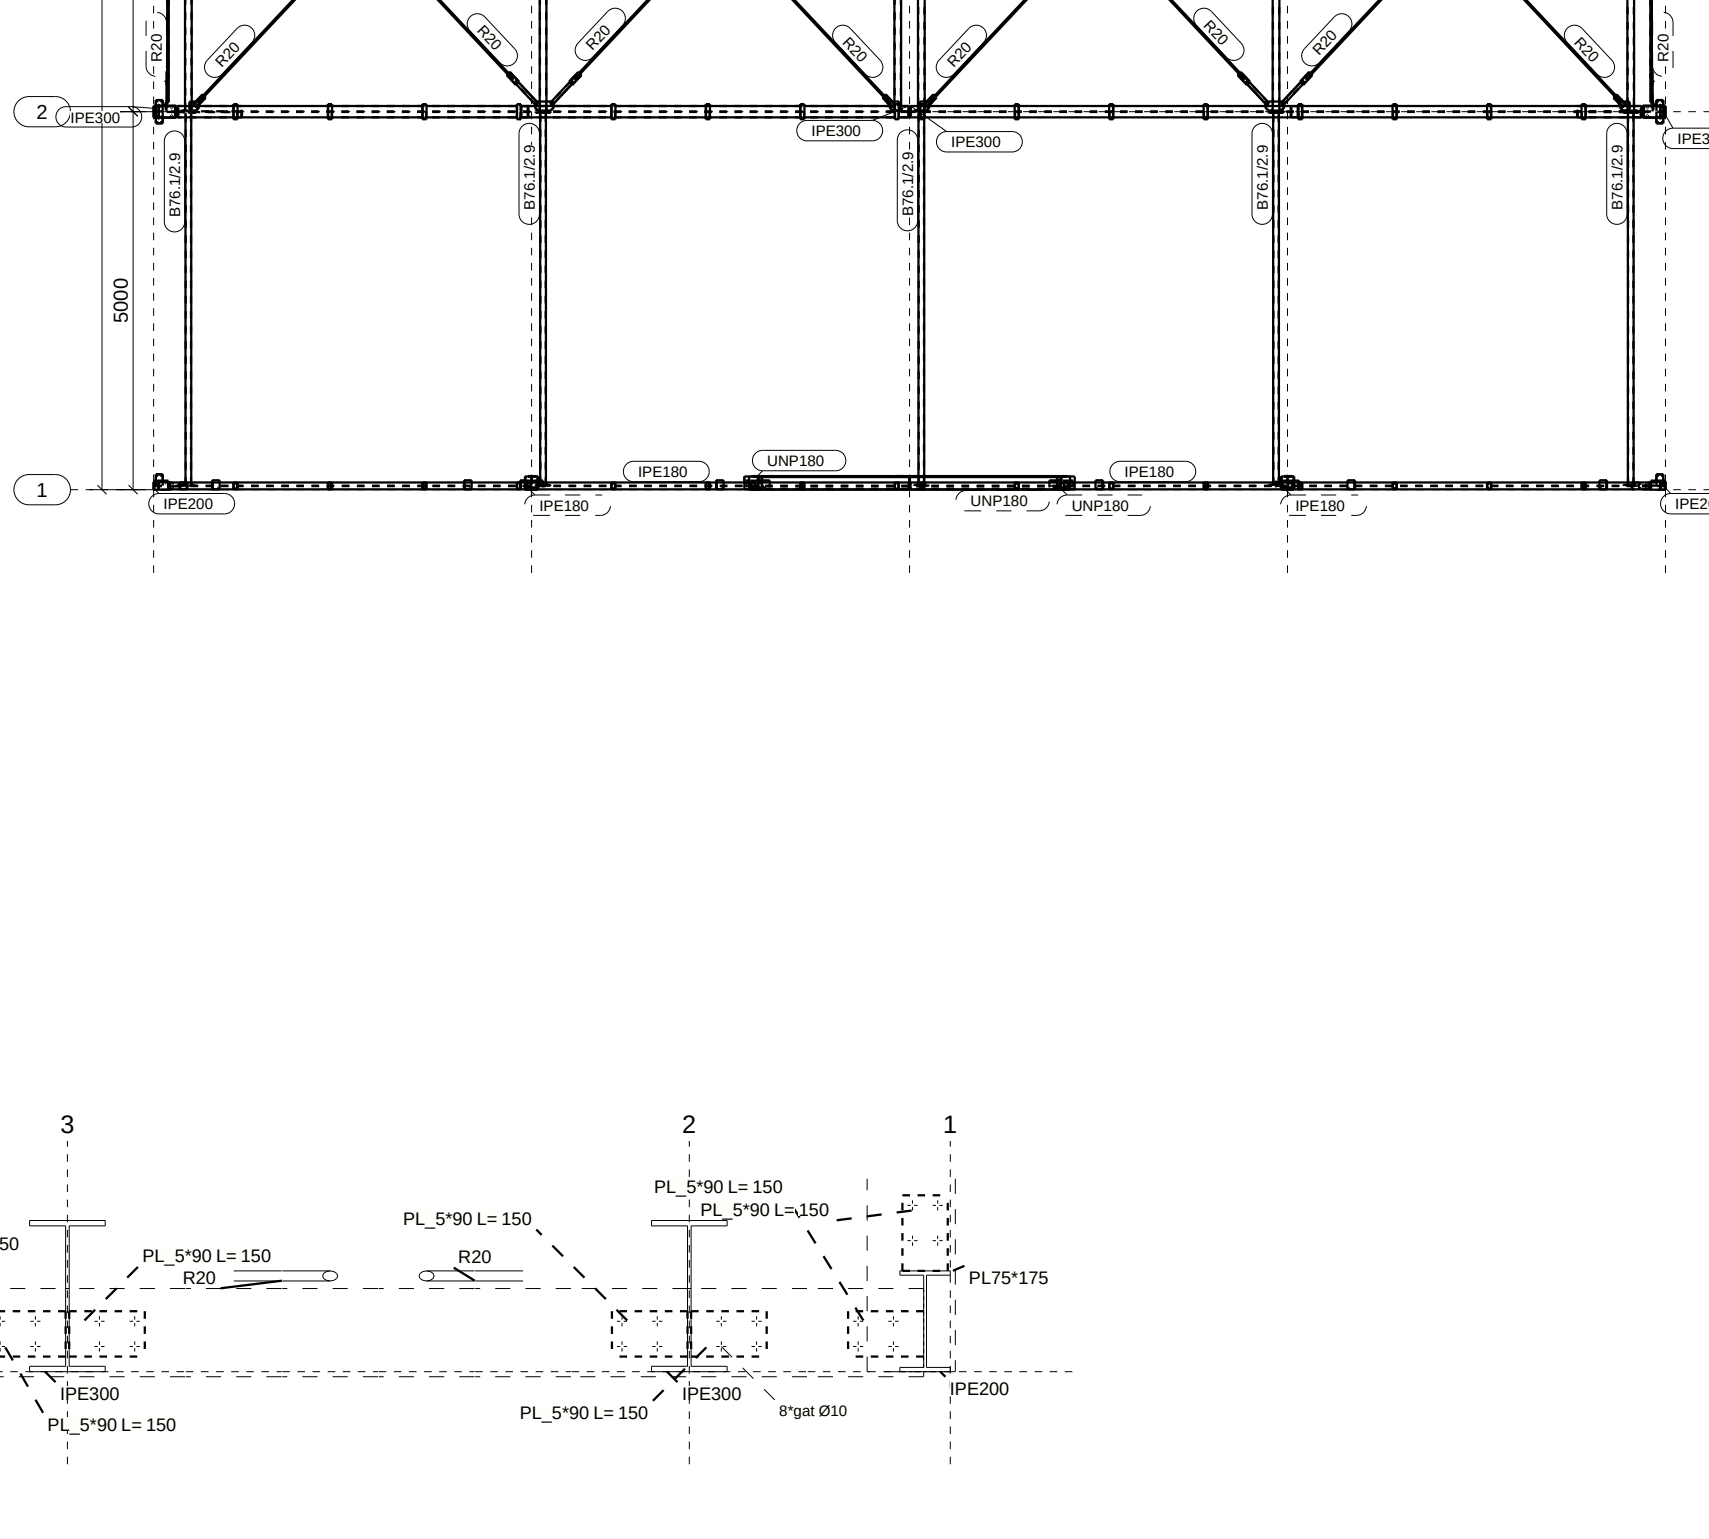
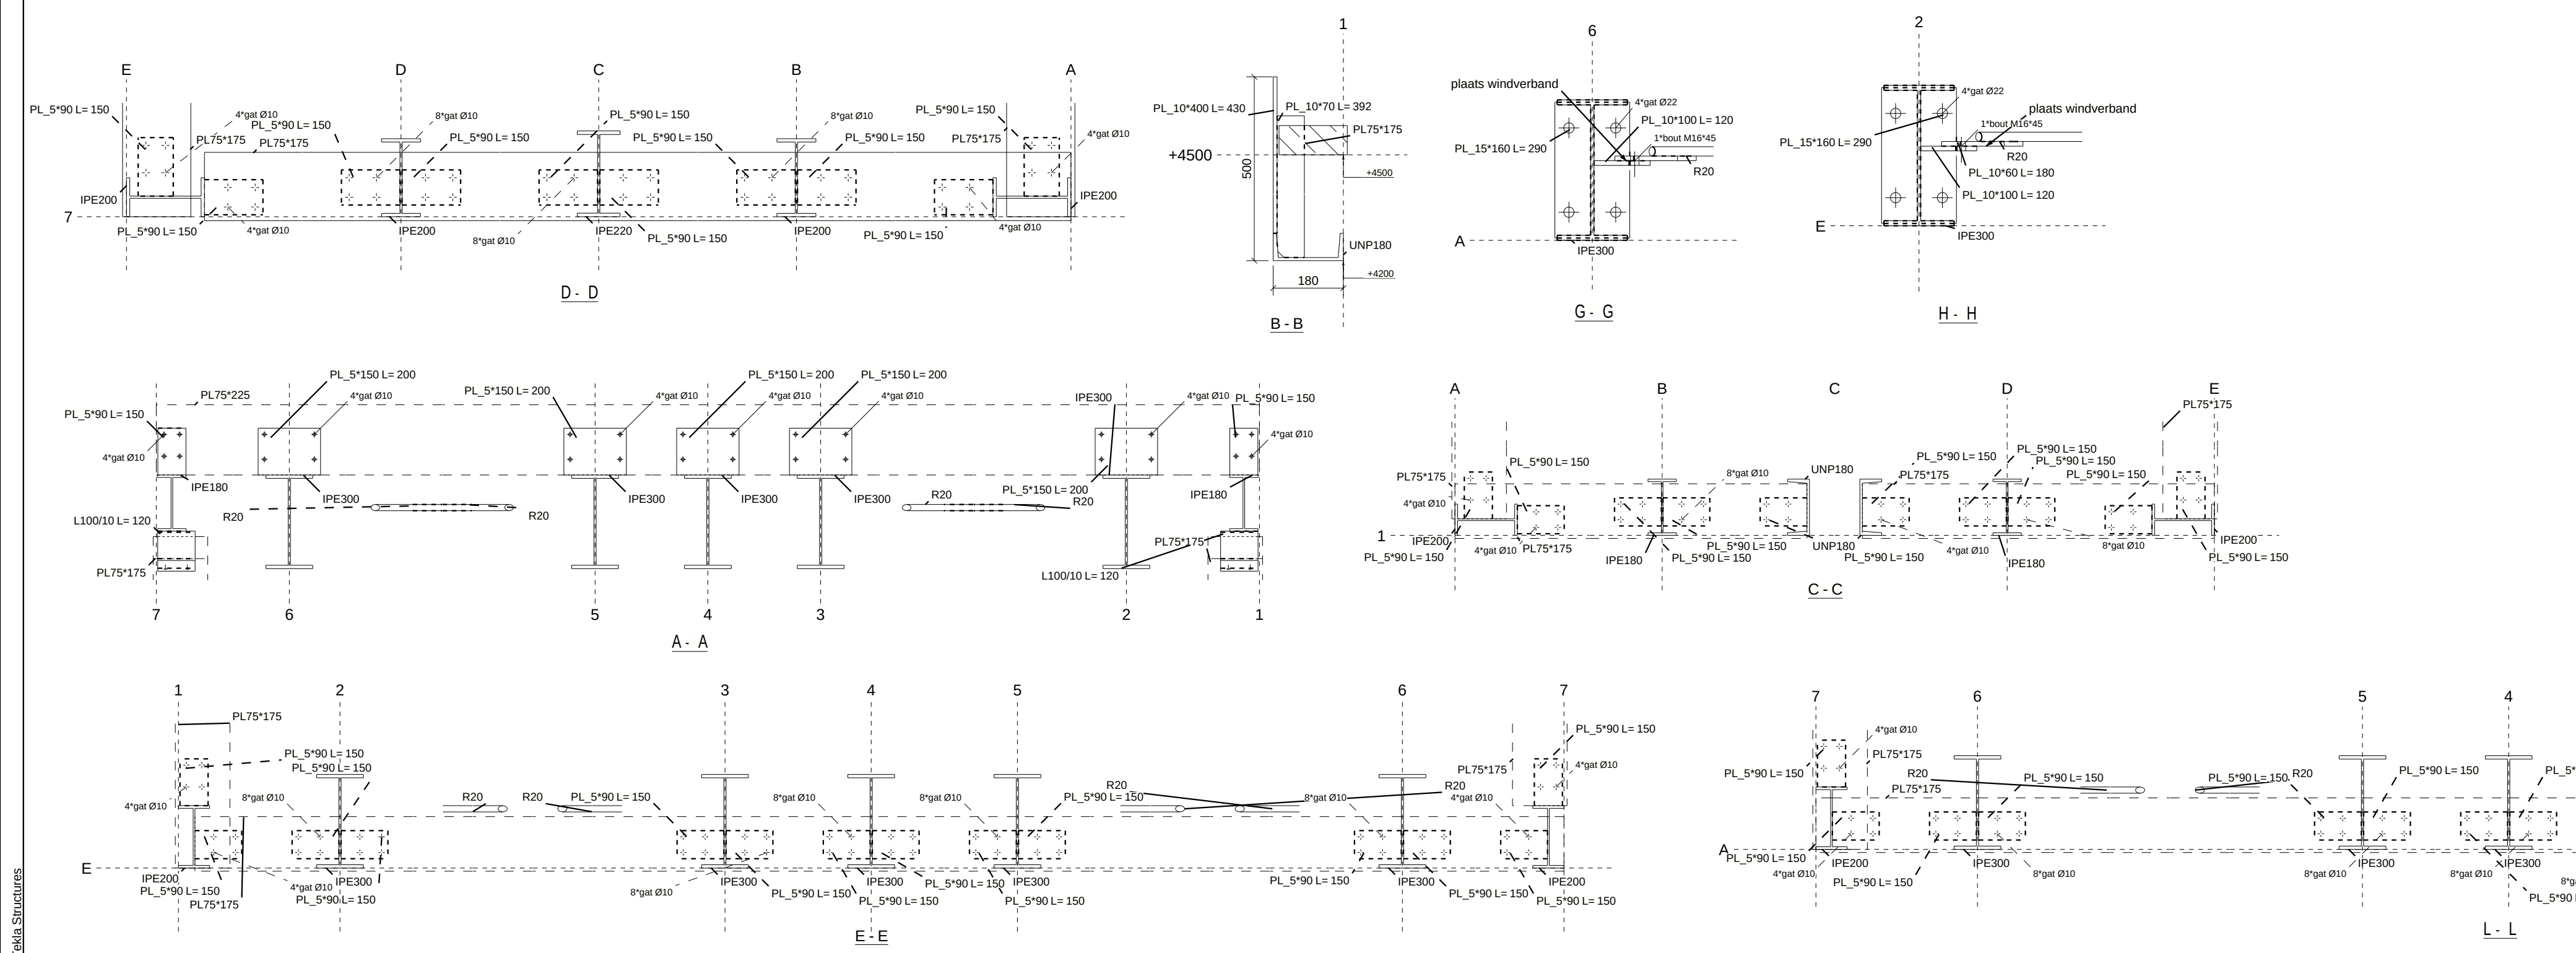
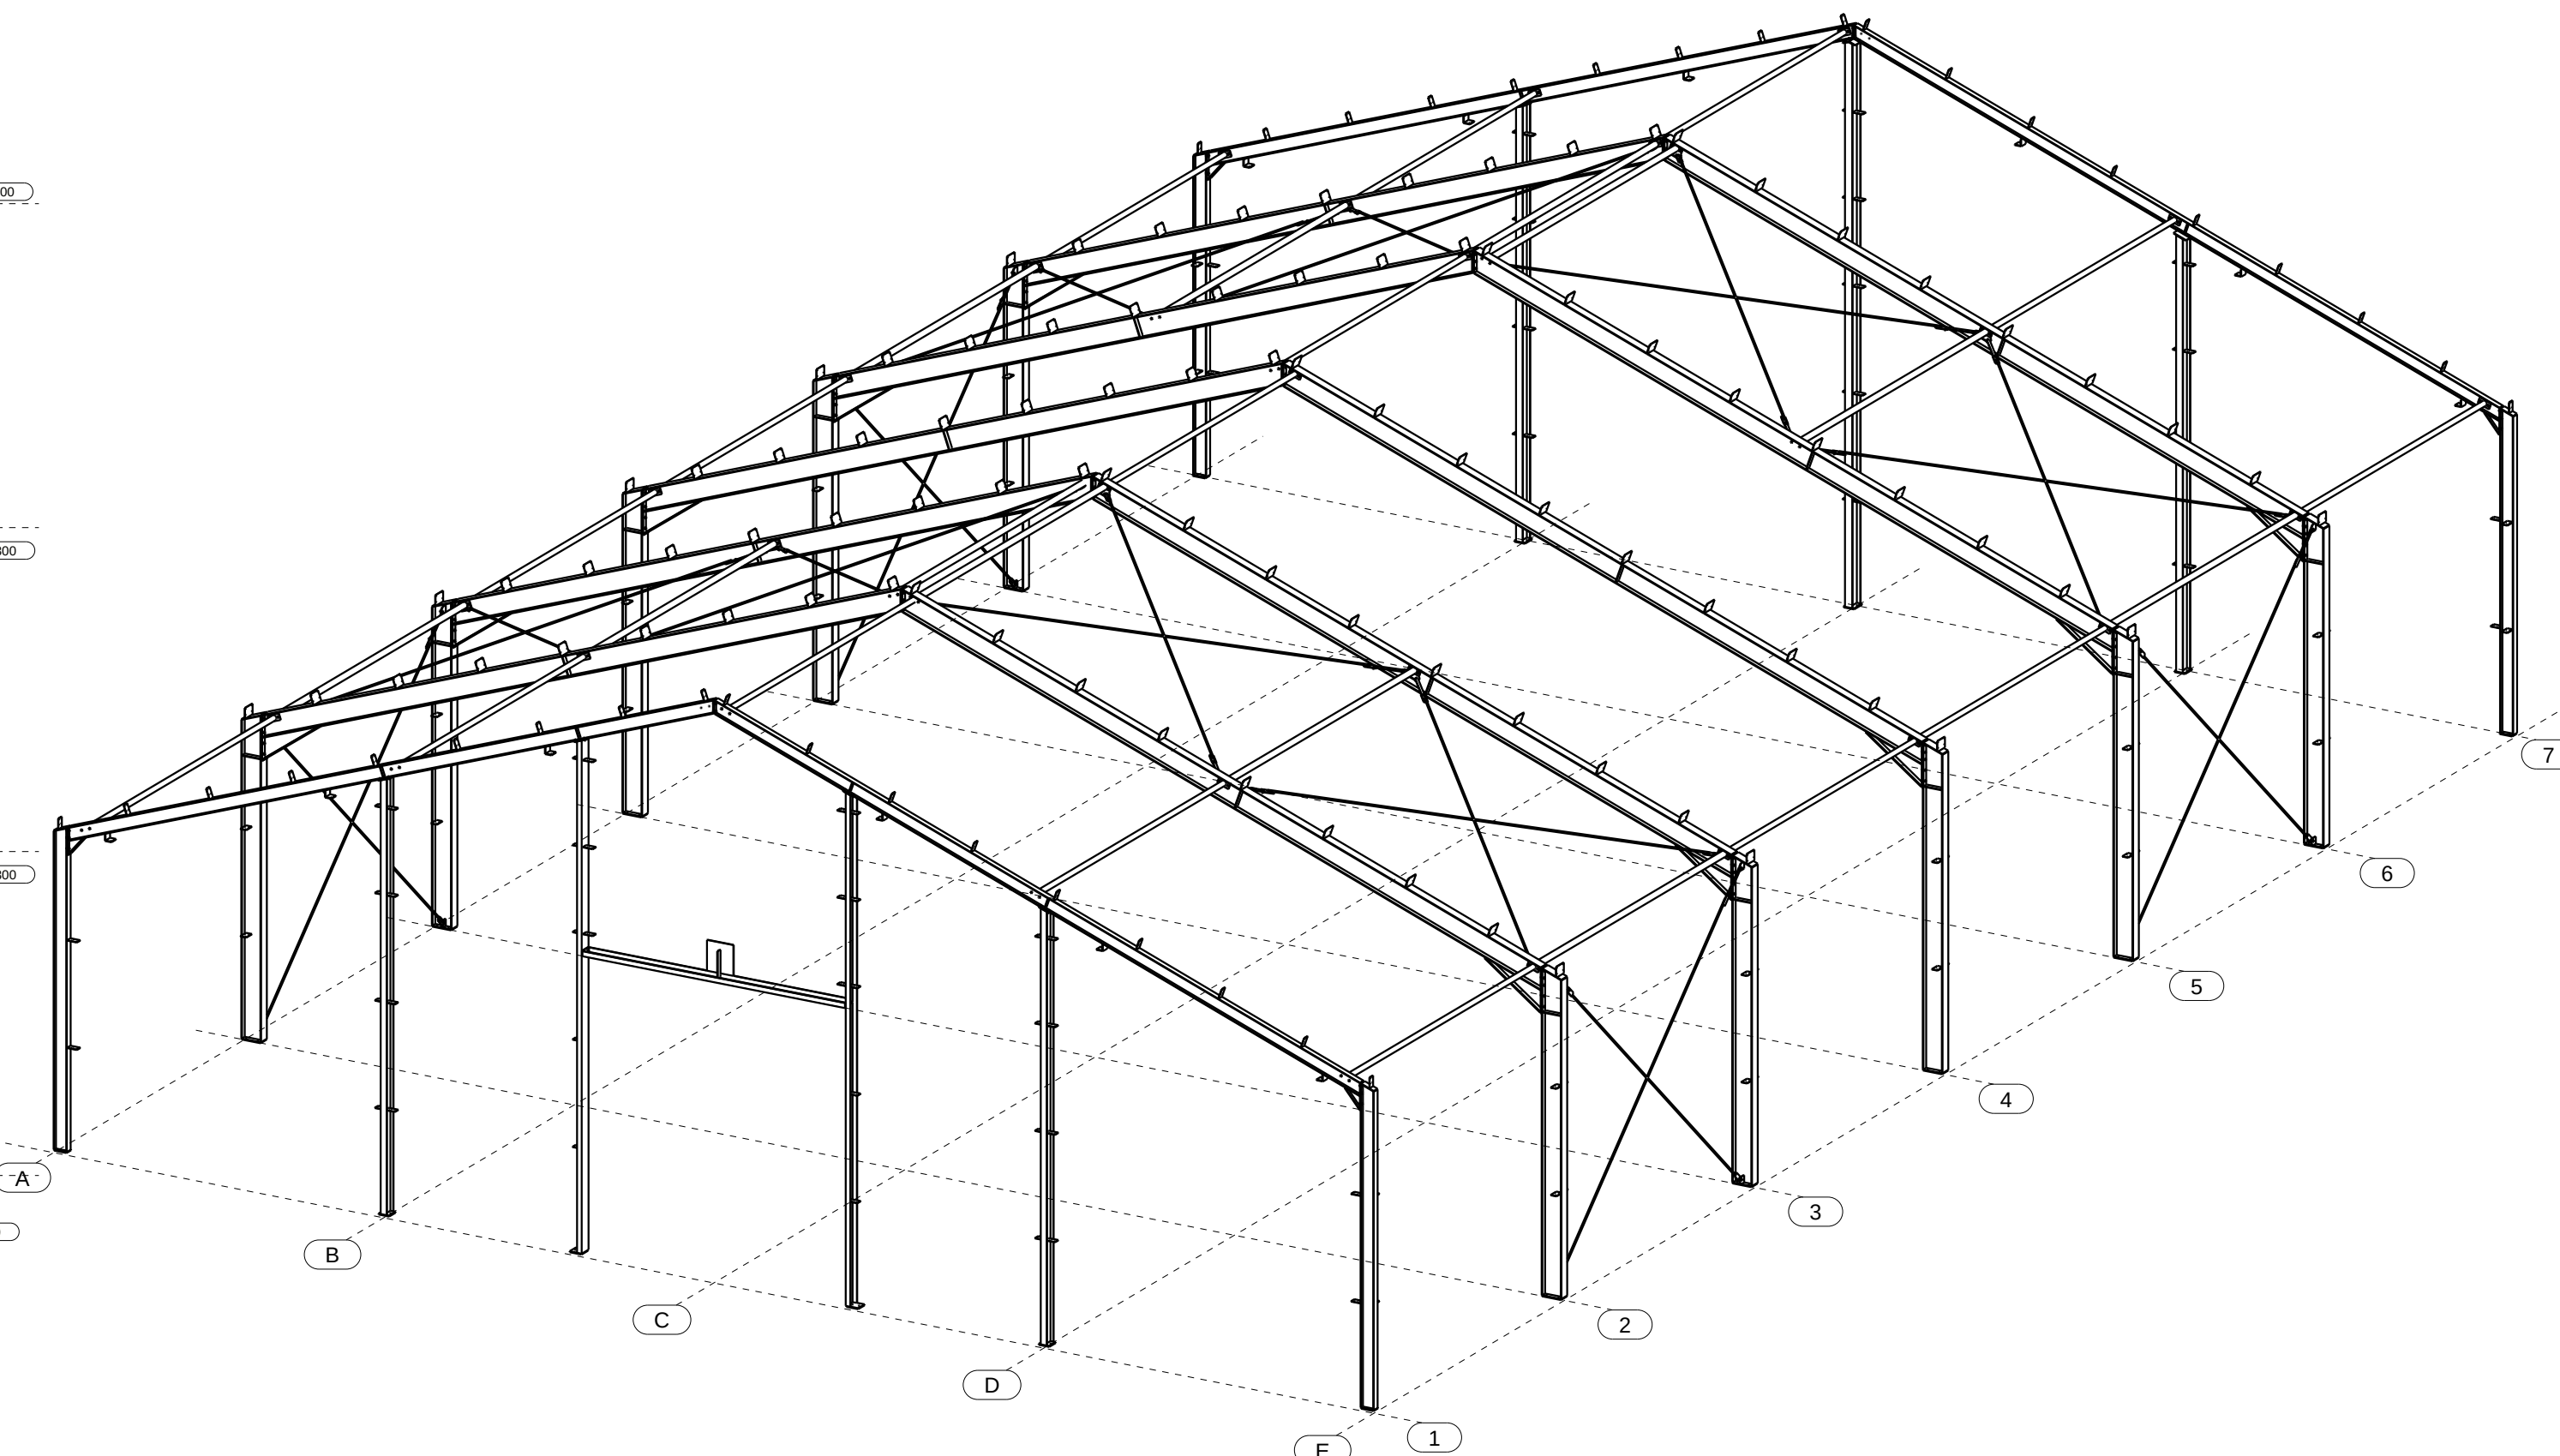
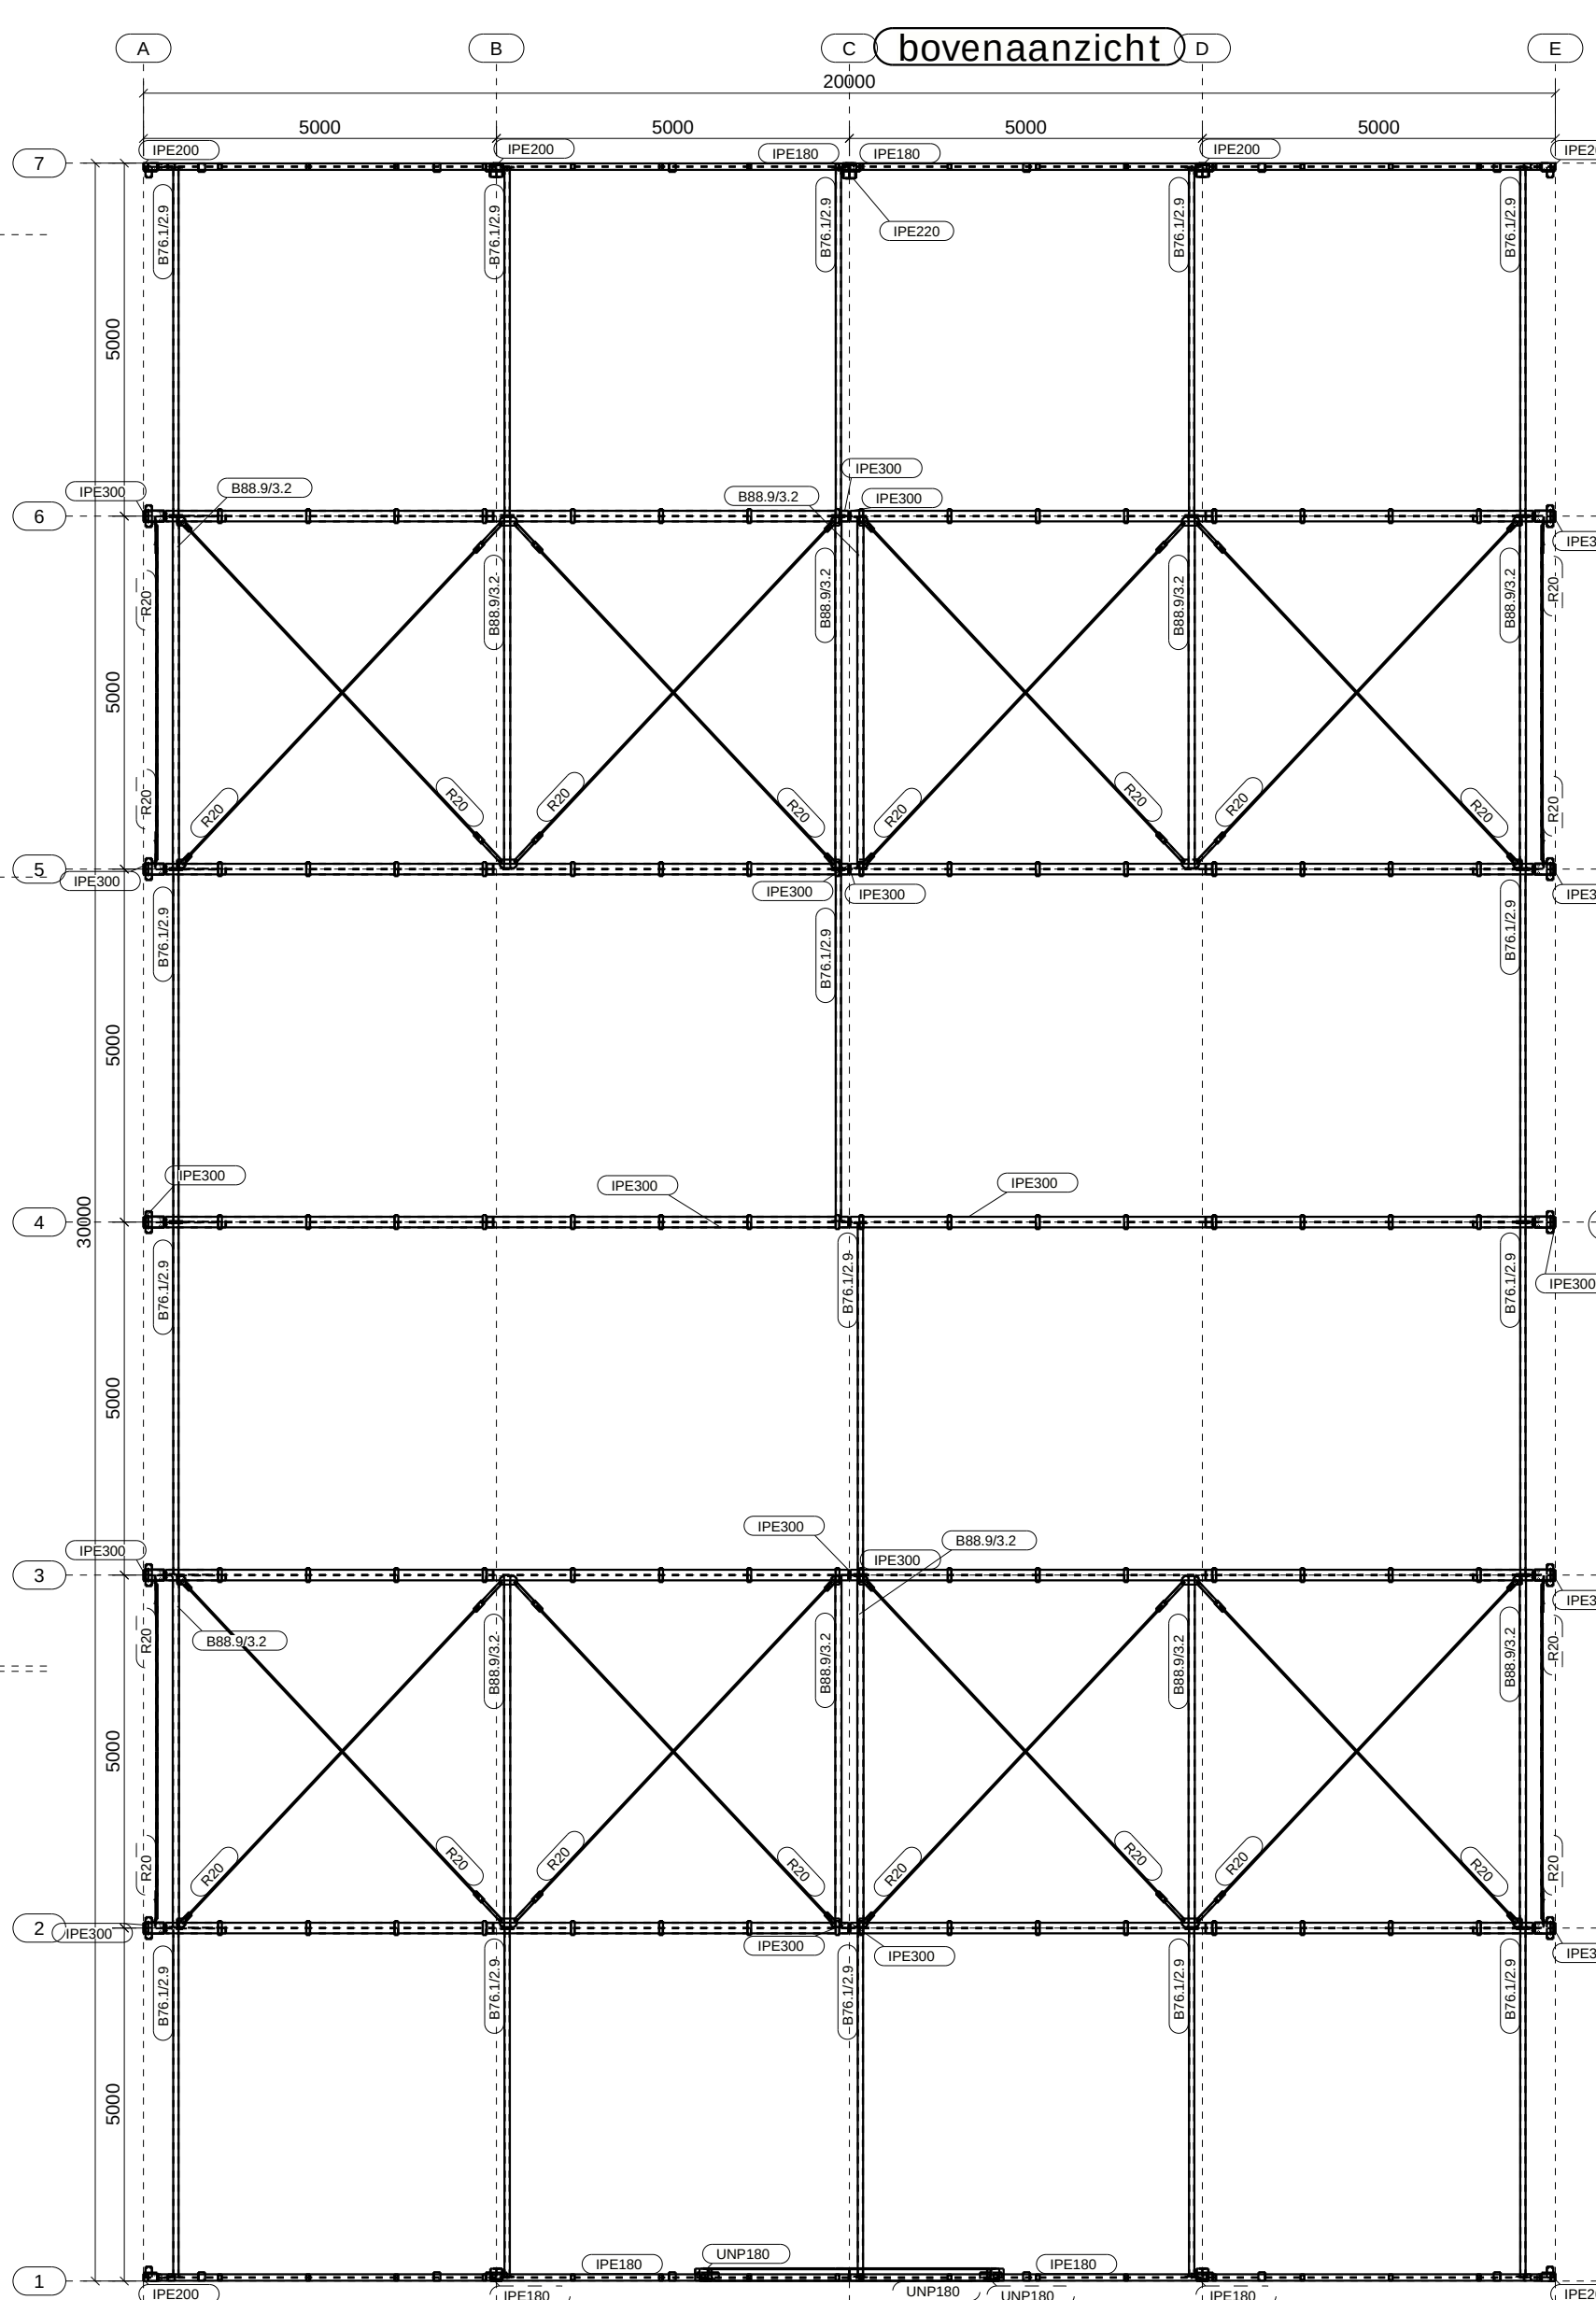
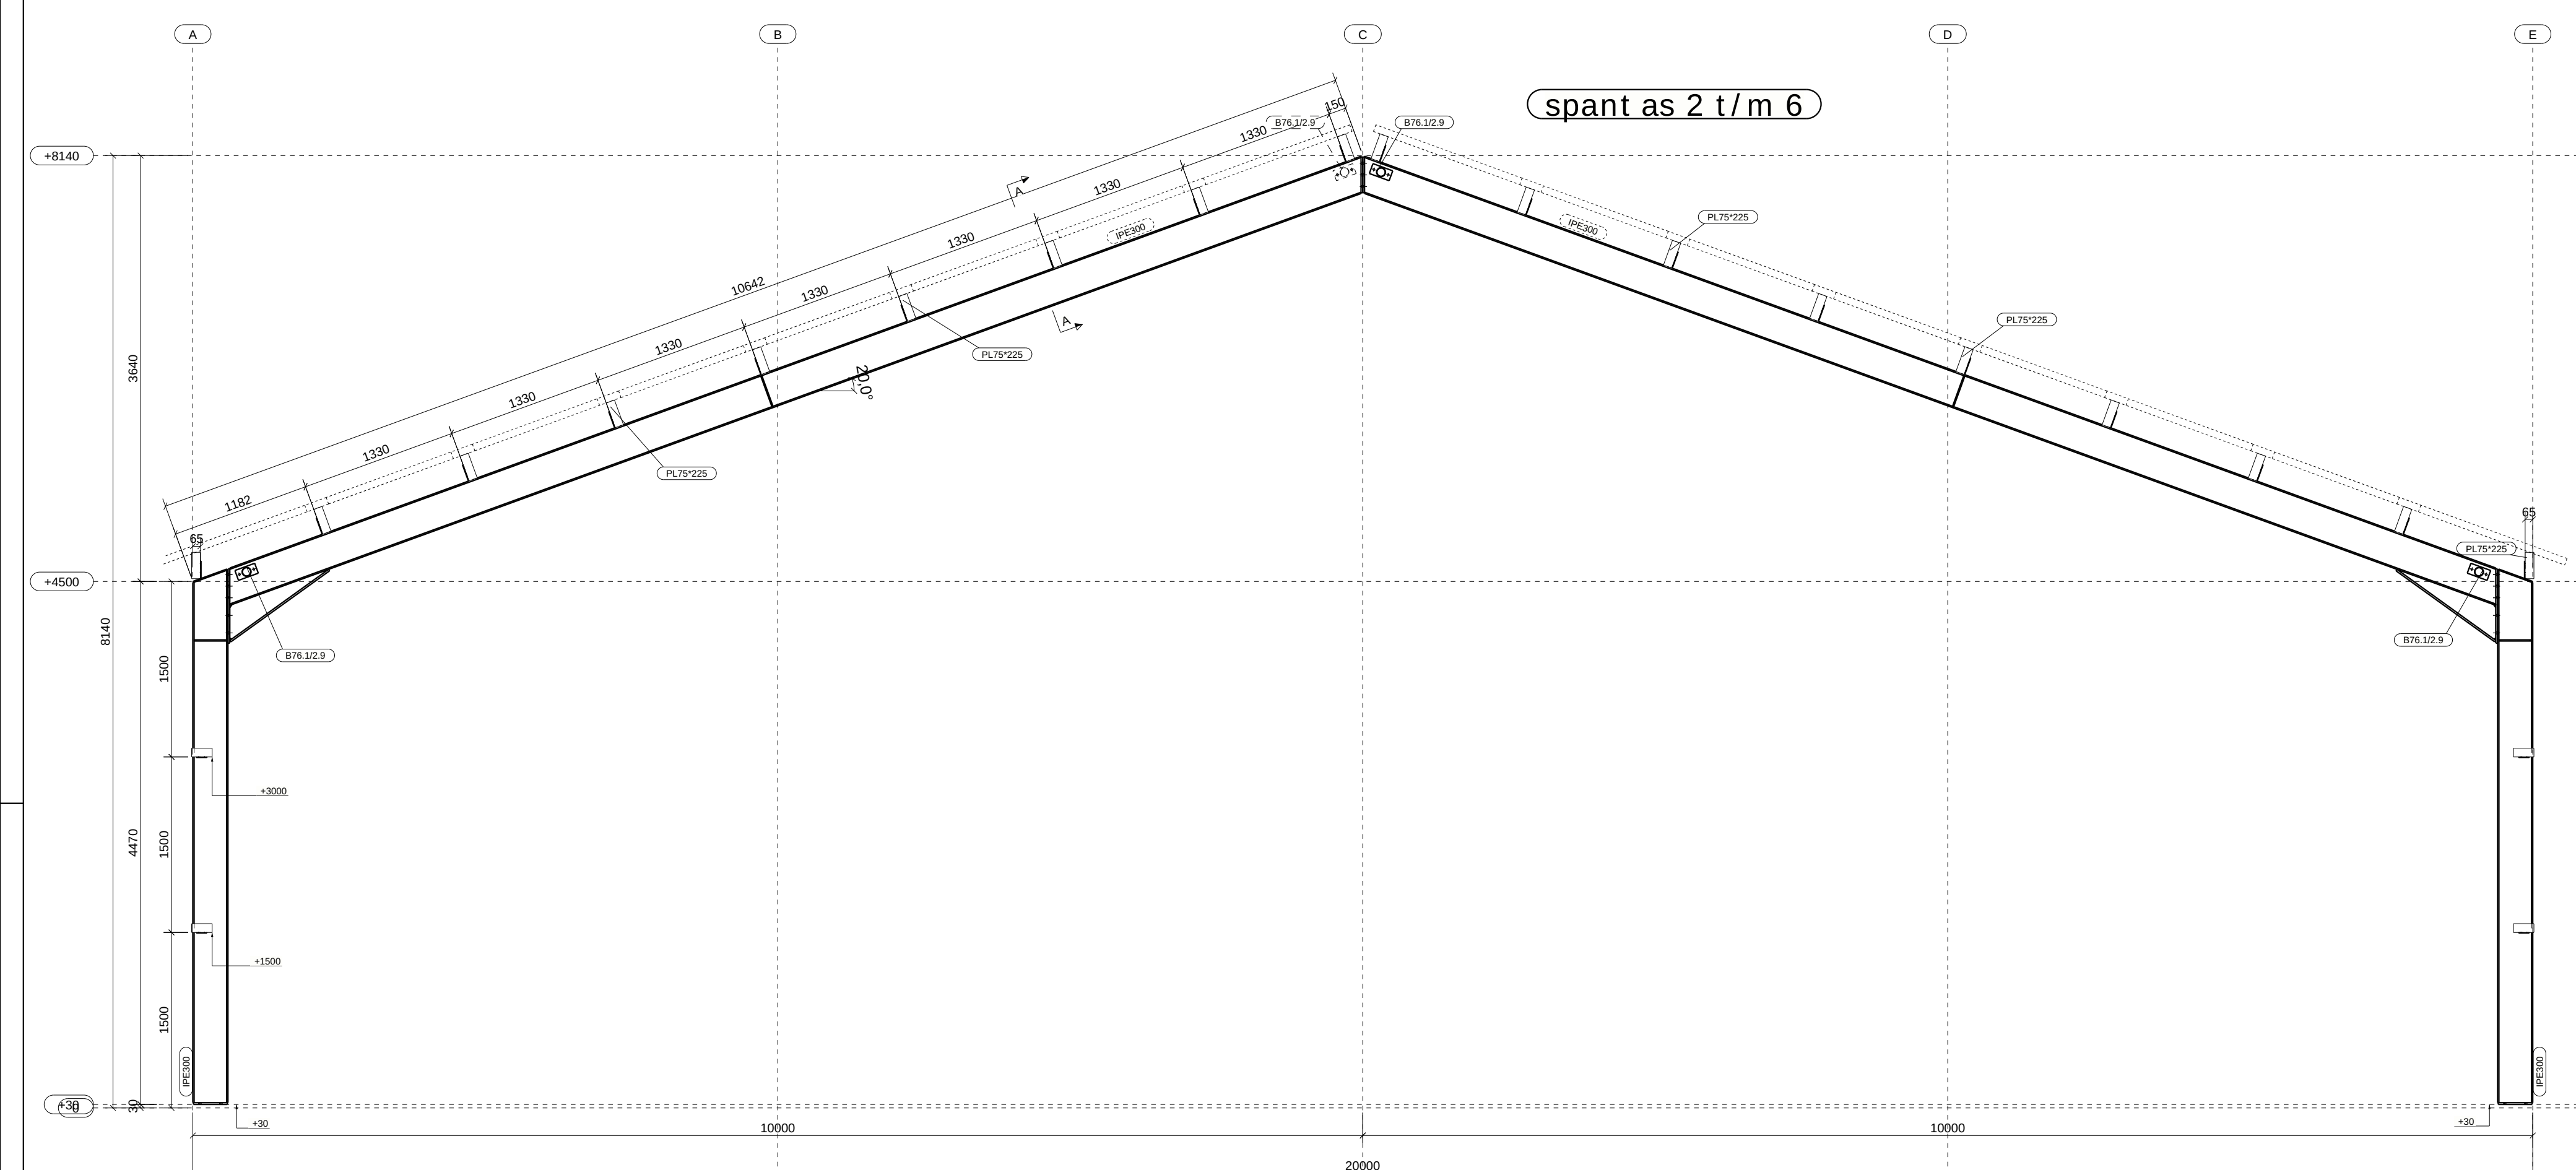
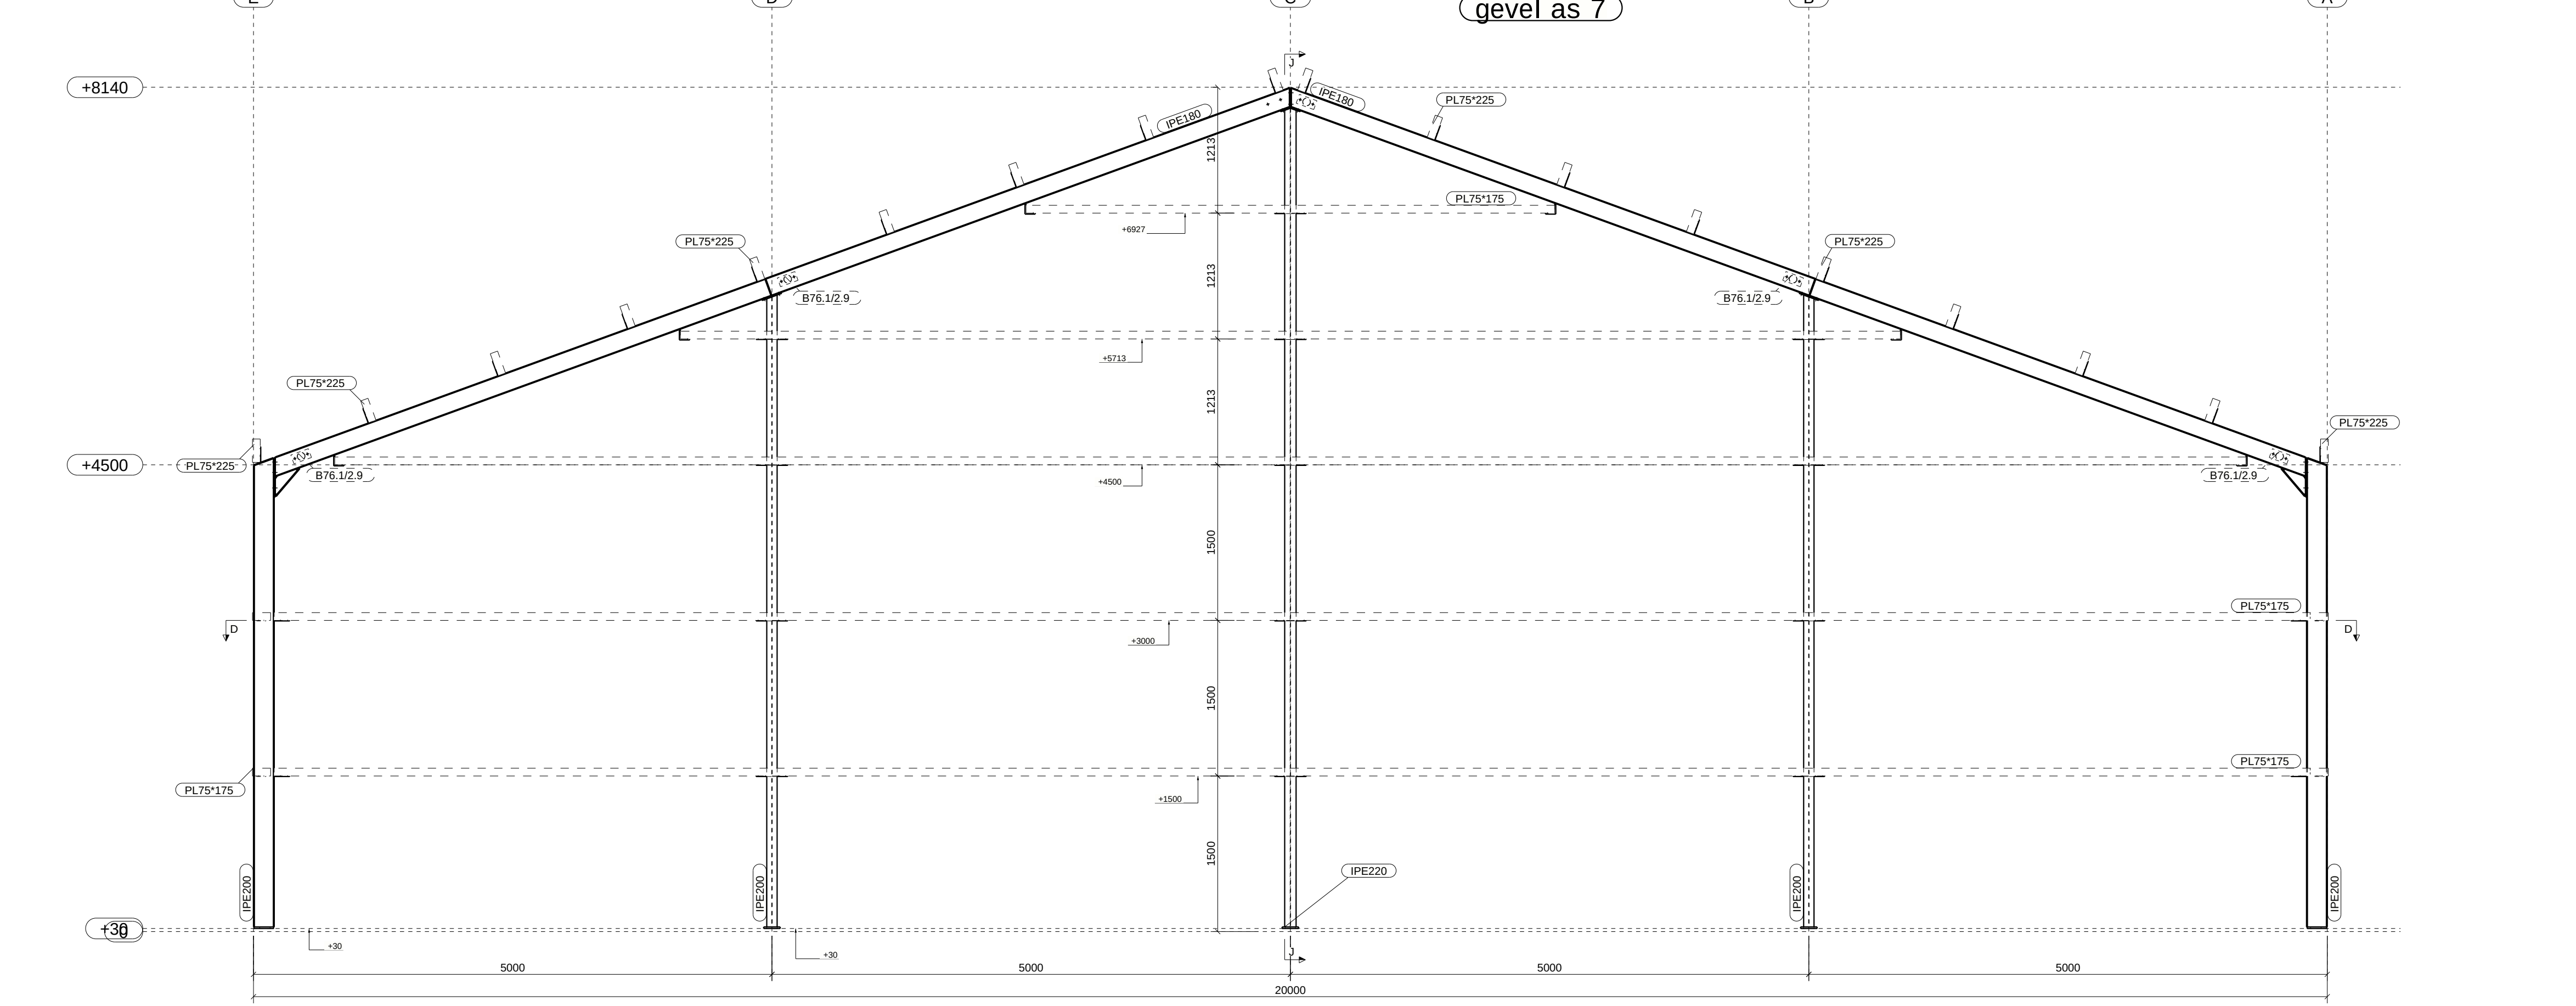
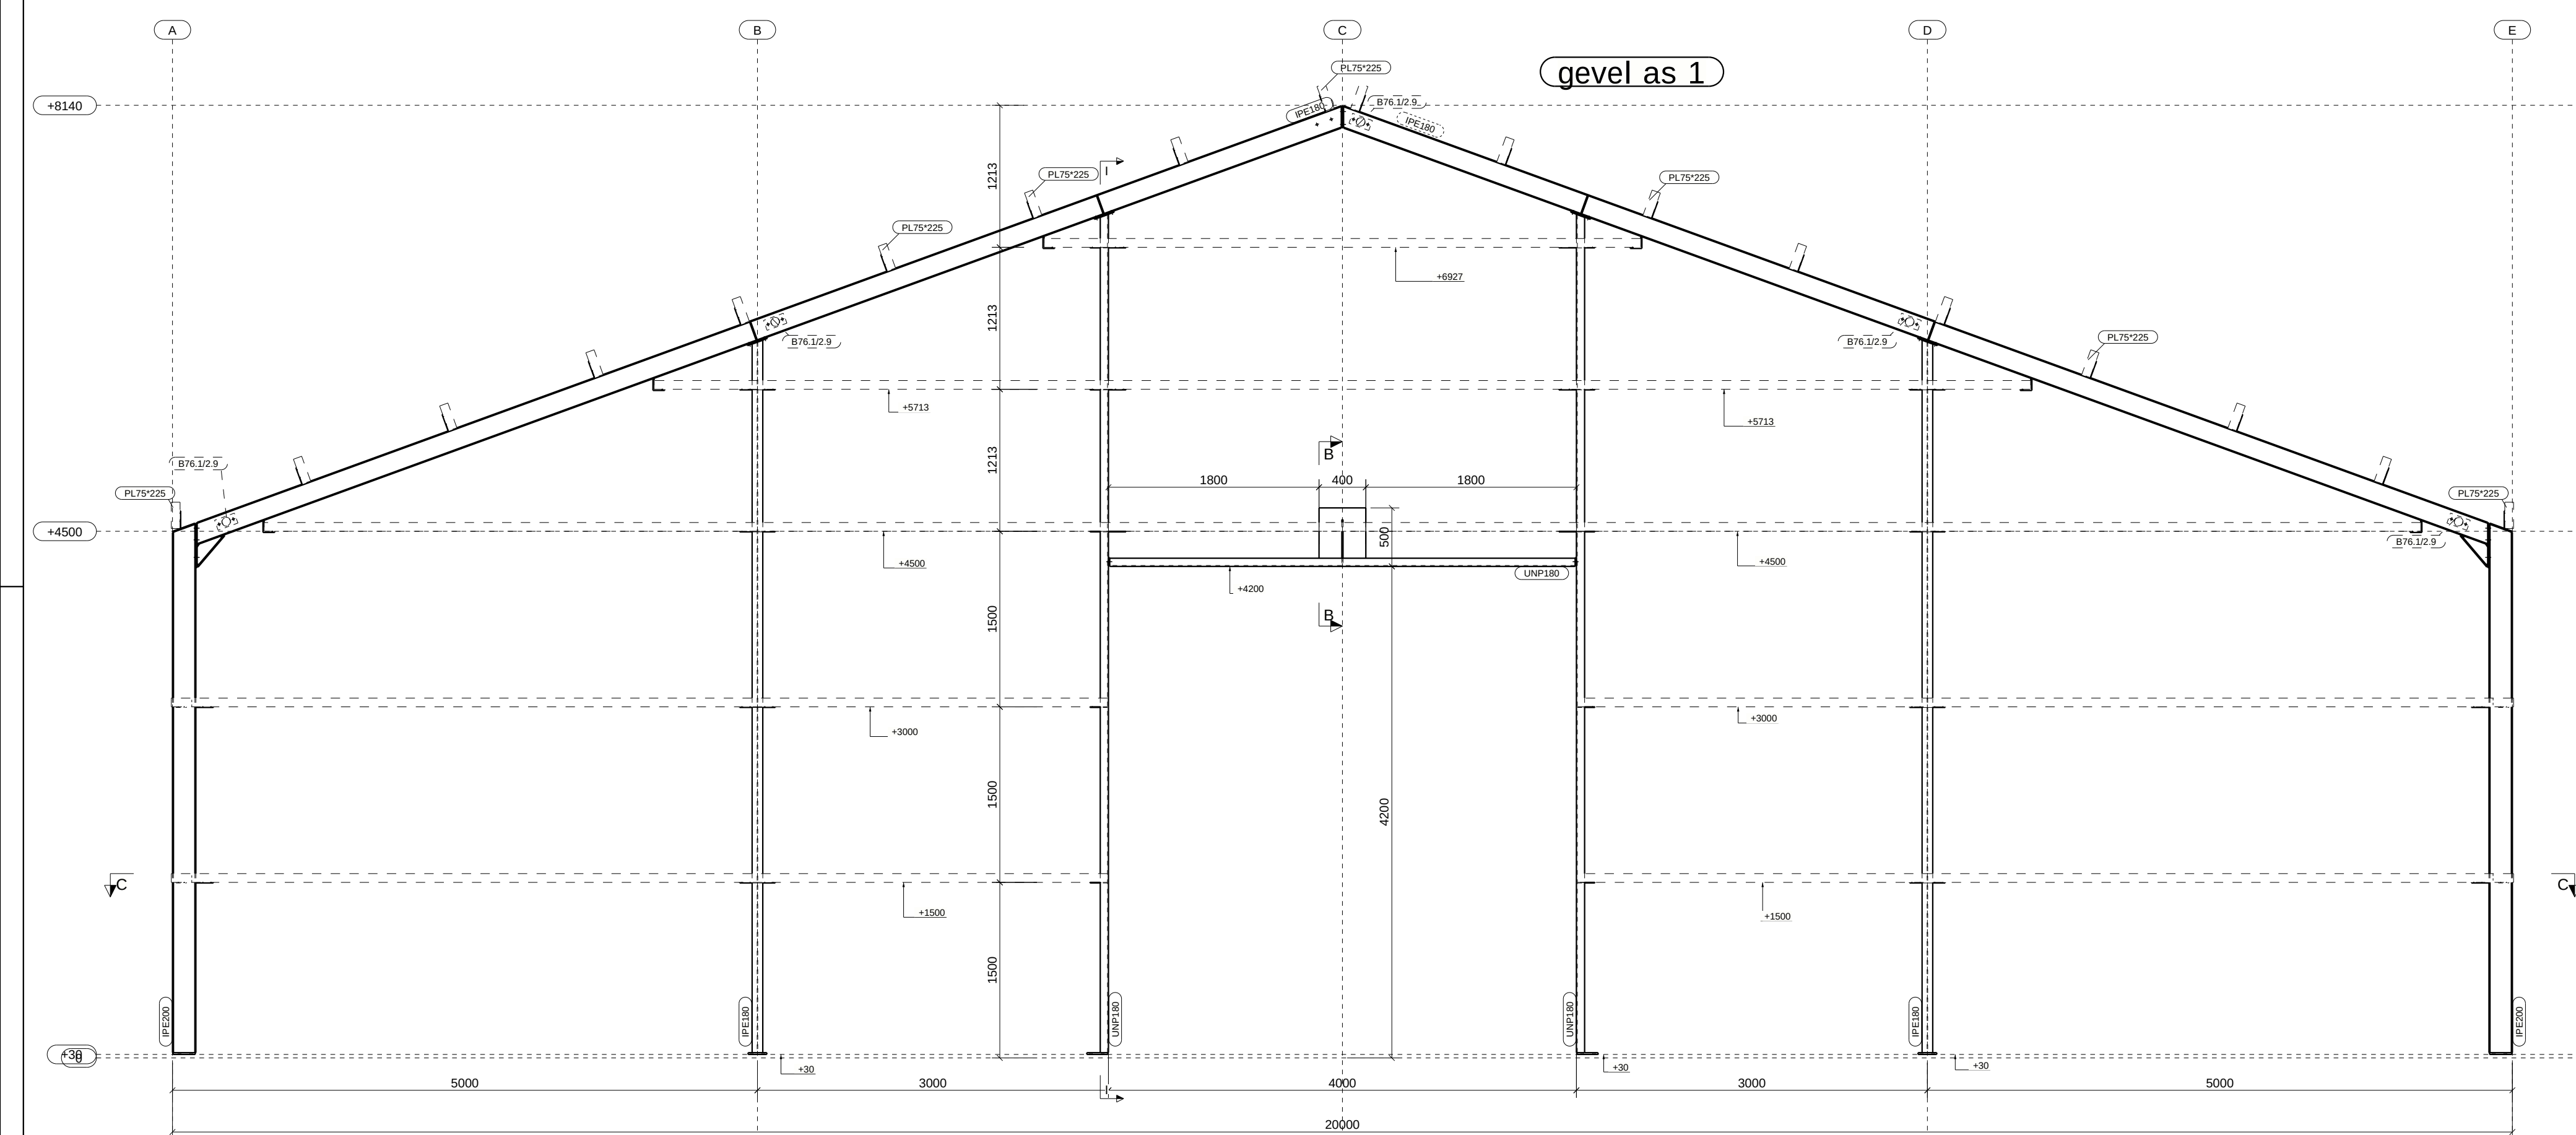
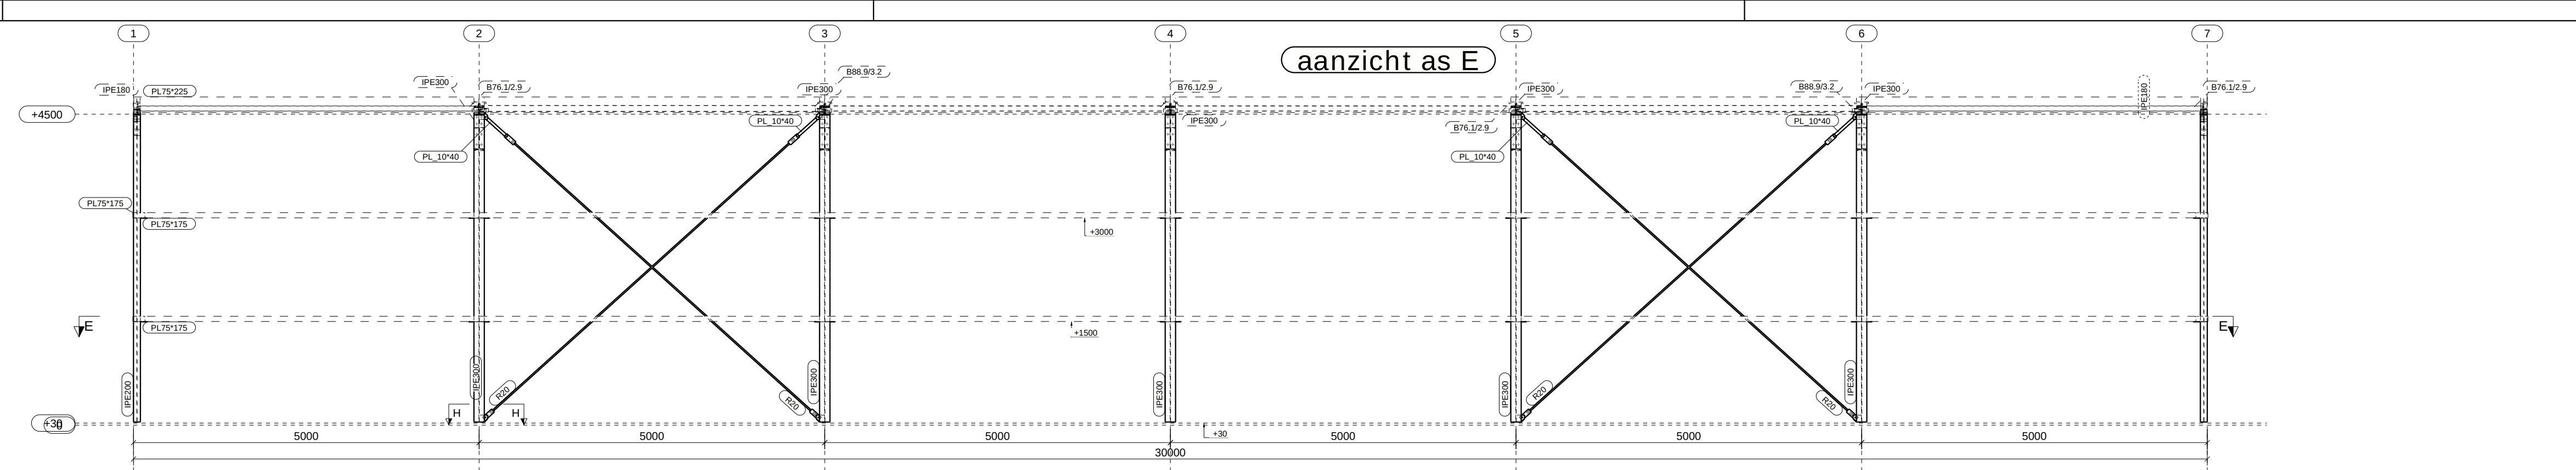


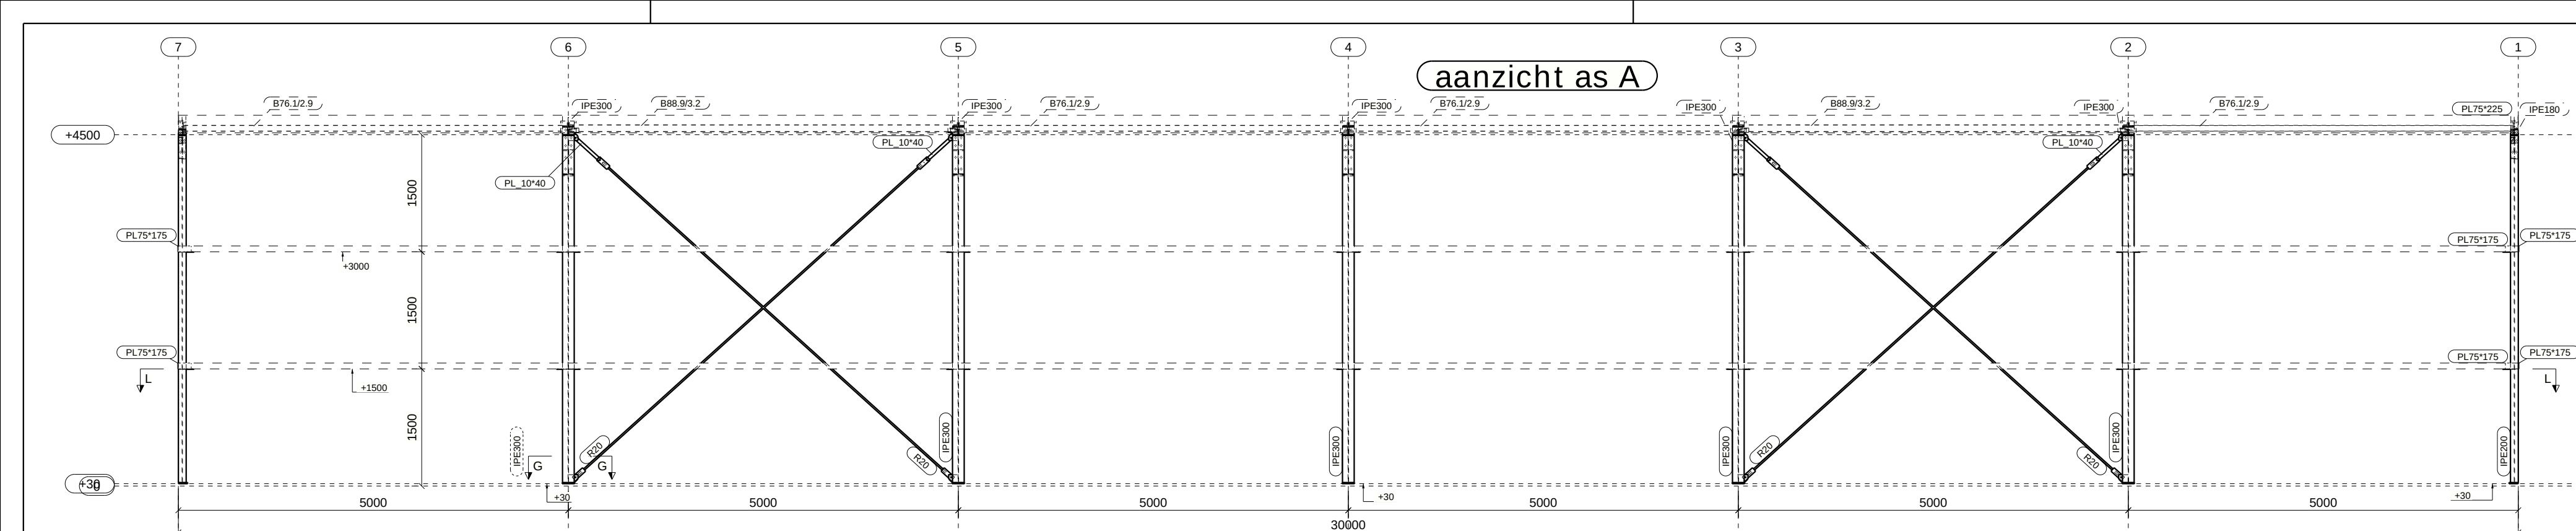

Opmerkingen:
- Voor plaatsing van de ankers zie tekening G11.
- Windverbanden in het dak aan de drukbuizen monteren.
- Afmetingen van de dakgordingen 75x225mm.
- Conservering: gepoedercoat

Werk: Loods 20x30x4.5m (bxlxh)		Fabricage en montage volgens NEN-EN 1090-2:2018	
Eigenaar: Handelsonderneming Berg De Vierde Hoeve 14, 2676 CN Maasdijk		Uitvoeringsplaat: EXC1	
Bouwadres: Maasdijk		Functionele sferisiteit Klasse: 1	
Projectnummer: 2023013		Opdrachtgever: Handelsonderneming Berg De Vierde Hoeve 14 2676 CN Maasdijk tel.: 0174-528525	
Tekening: G 12		Conservering: gepoedercoat	
Onderwerp: STAALOVERZICHT		Kleur: grijs, Ral 7016	
20 x 30 x 4.5m		Projectie: A0	